



**Kreis Düren
Katasteramt**


Bismarckstraße 16
52351 Düren

**Auszug aus dem
Liegenschaftskataster**


Flurkarte NRW 1:1000

Flurstück: 266
Flur: 25
Gemarkung: Brandenburg
Am Dorfplatz, Hürtgenwald

Erstellt: 23.05.2019
Zeichen:

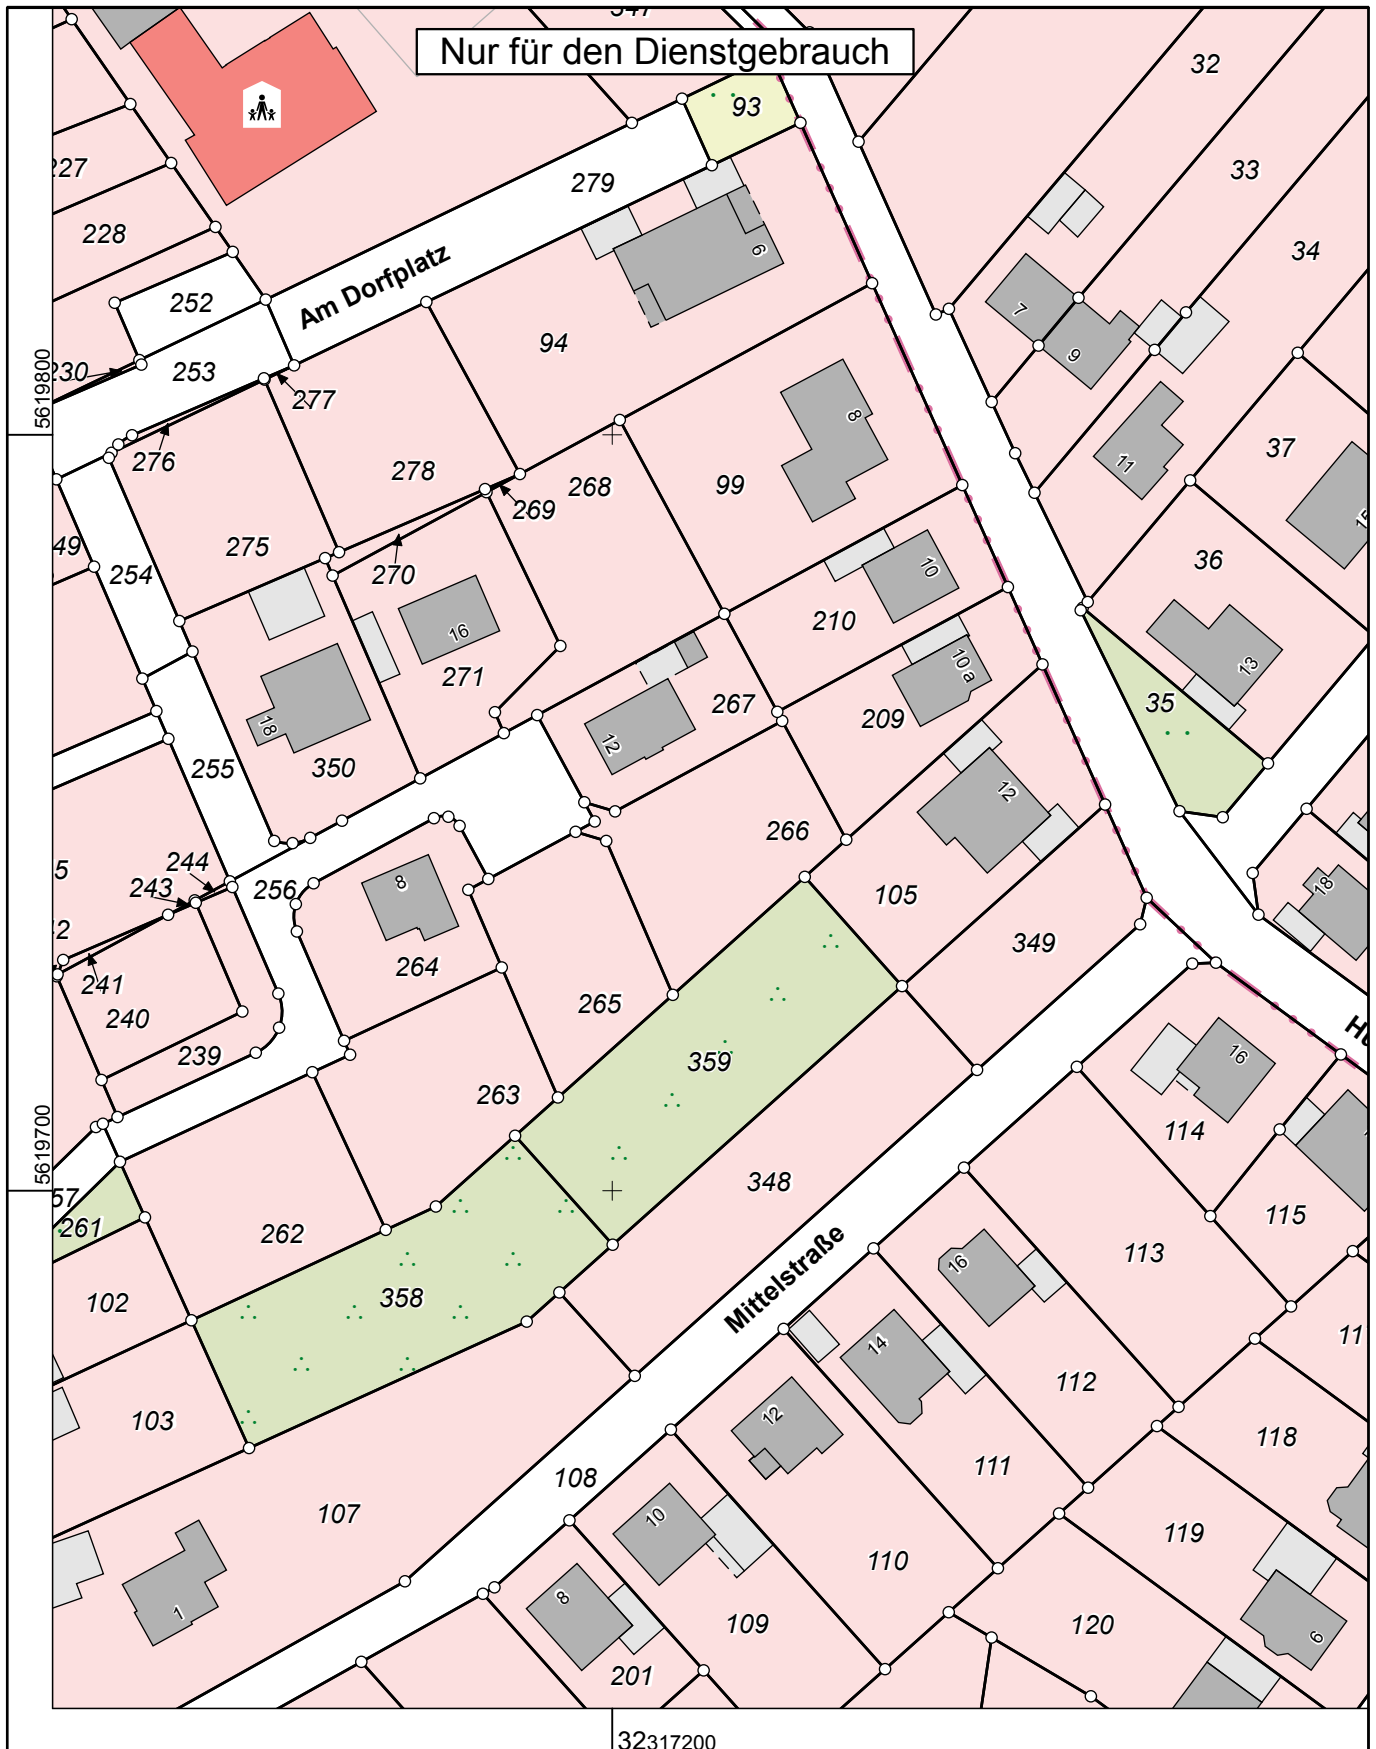

Maßstab 1 : 1000

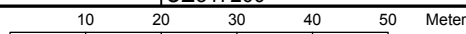

© Kreis Düren