


GEMEINDE HÜRTGENWALD

Bebauungsplan „Sondergebiet Grossflächiger Einzelhandel - Nahversorgung“ im Ortsteil KLEINHAU

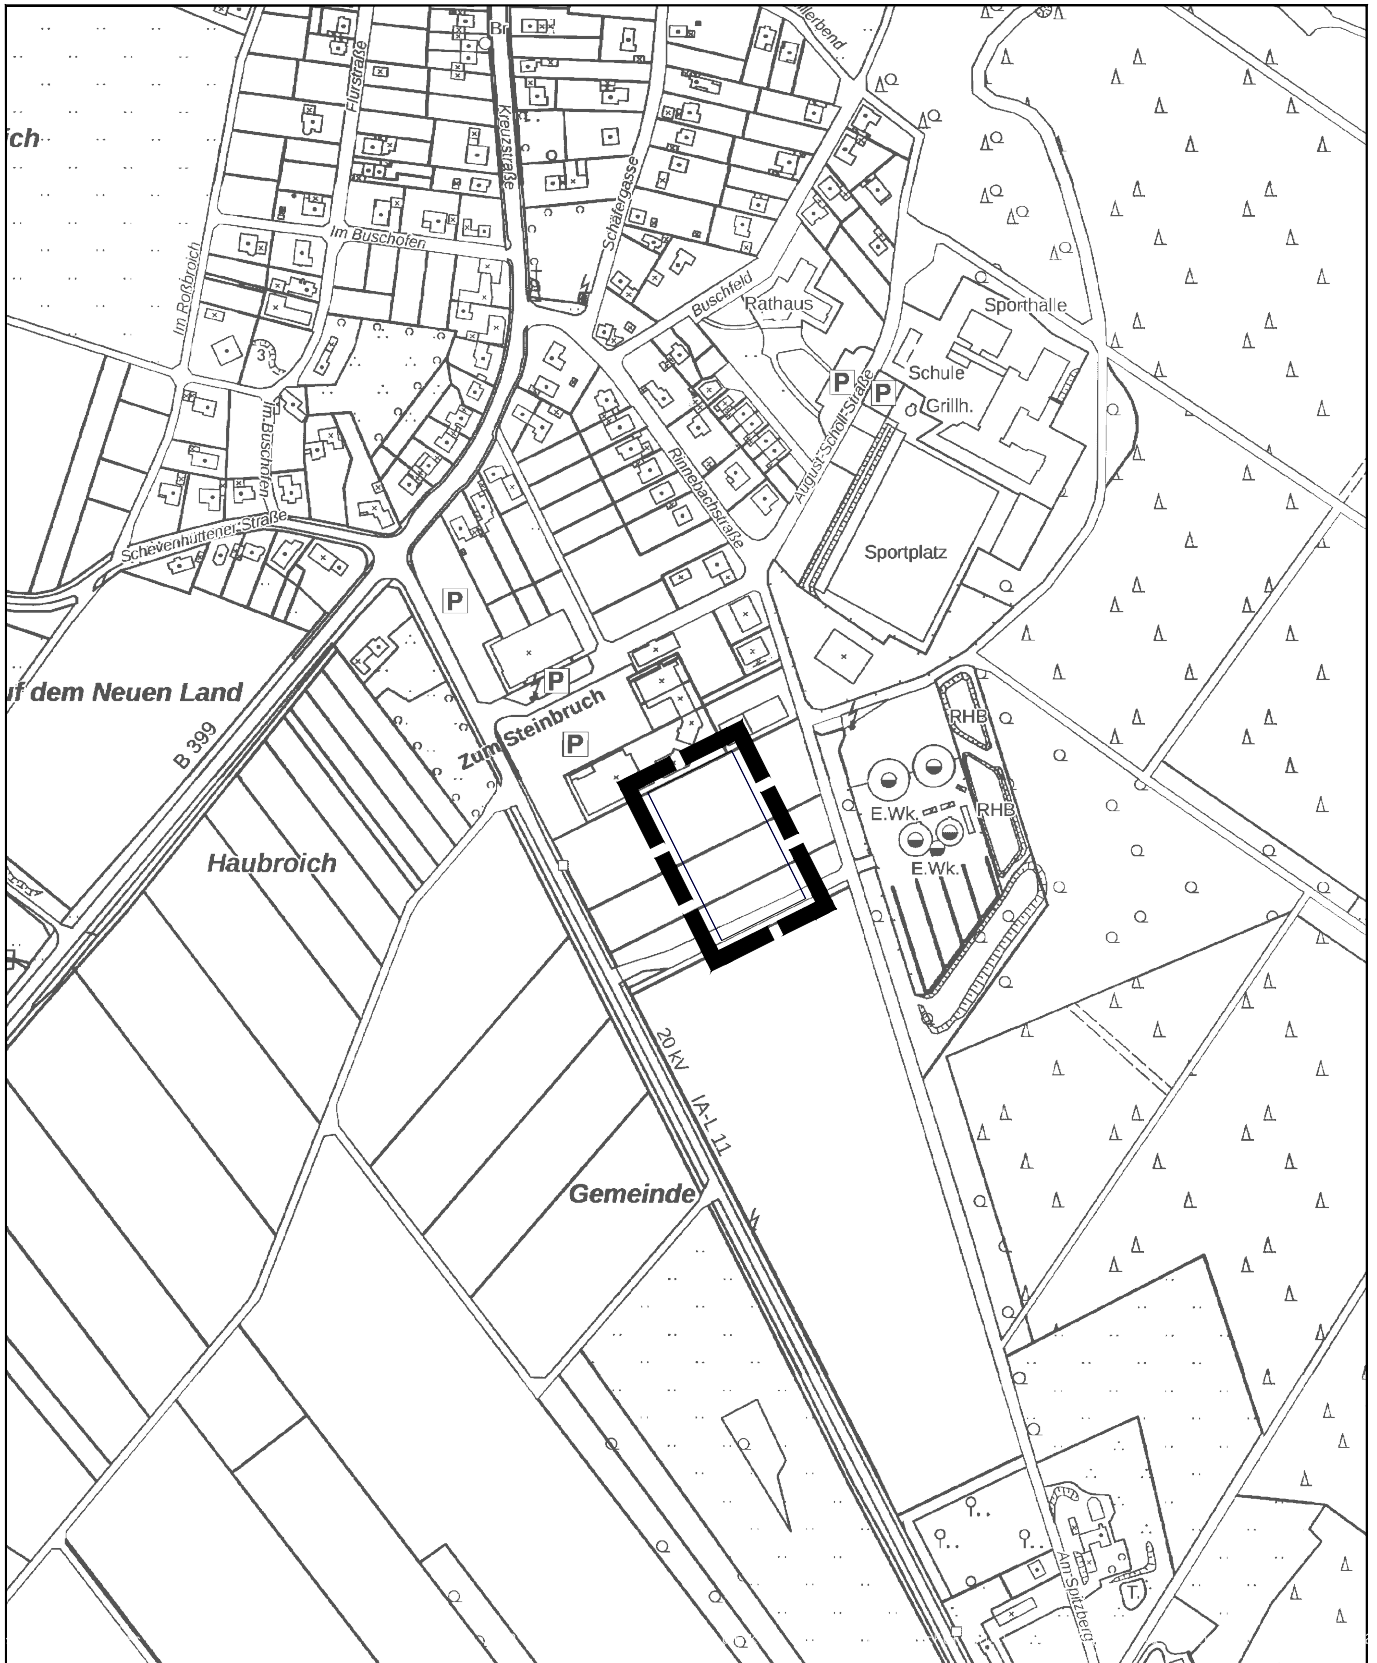

Maßstab: 1: 5000

